



Ingenieurbüro
H. Berg & Partner GmbH

Deutsche Botschaft Kabul (Compound I) Infrastruktur- und Freianlagen

Entwurfsplanung

H. Berg & Partner GmbH, Aachen



Arbeitsgebiete H. Berg & Partner GmbH



Gewässer



Trinkwasser



Abwasser



Straße



Biogas



Ingenieurbüro
H. Berg & Partner GmbH




H. Berg & Partner GmbH, Malmedyer Str. 30, 52066 Aachen


- **30 Mitarbeiter**
- **davon 20 Ingenieure**




Wir bieten öffentlichen und privaten Bauherren in diesen Bereichen folgende Dienstleistungen:

- **Gutachten**
- **Studien**
- **Planung**
- **Ausschreibung**
- **Bauleitung**
- **Sicherheitskoordination**

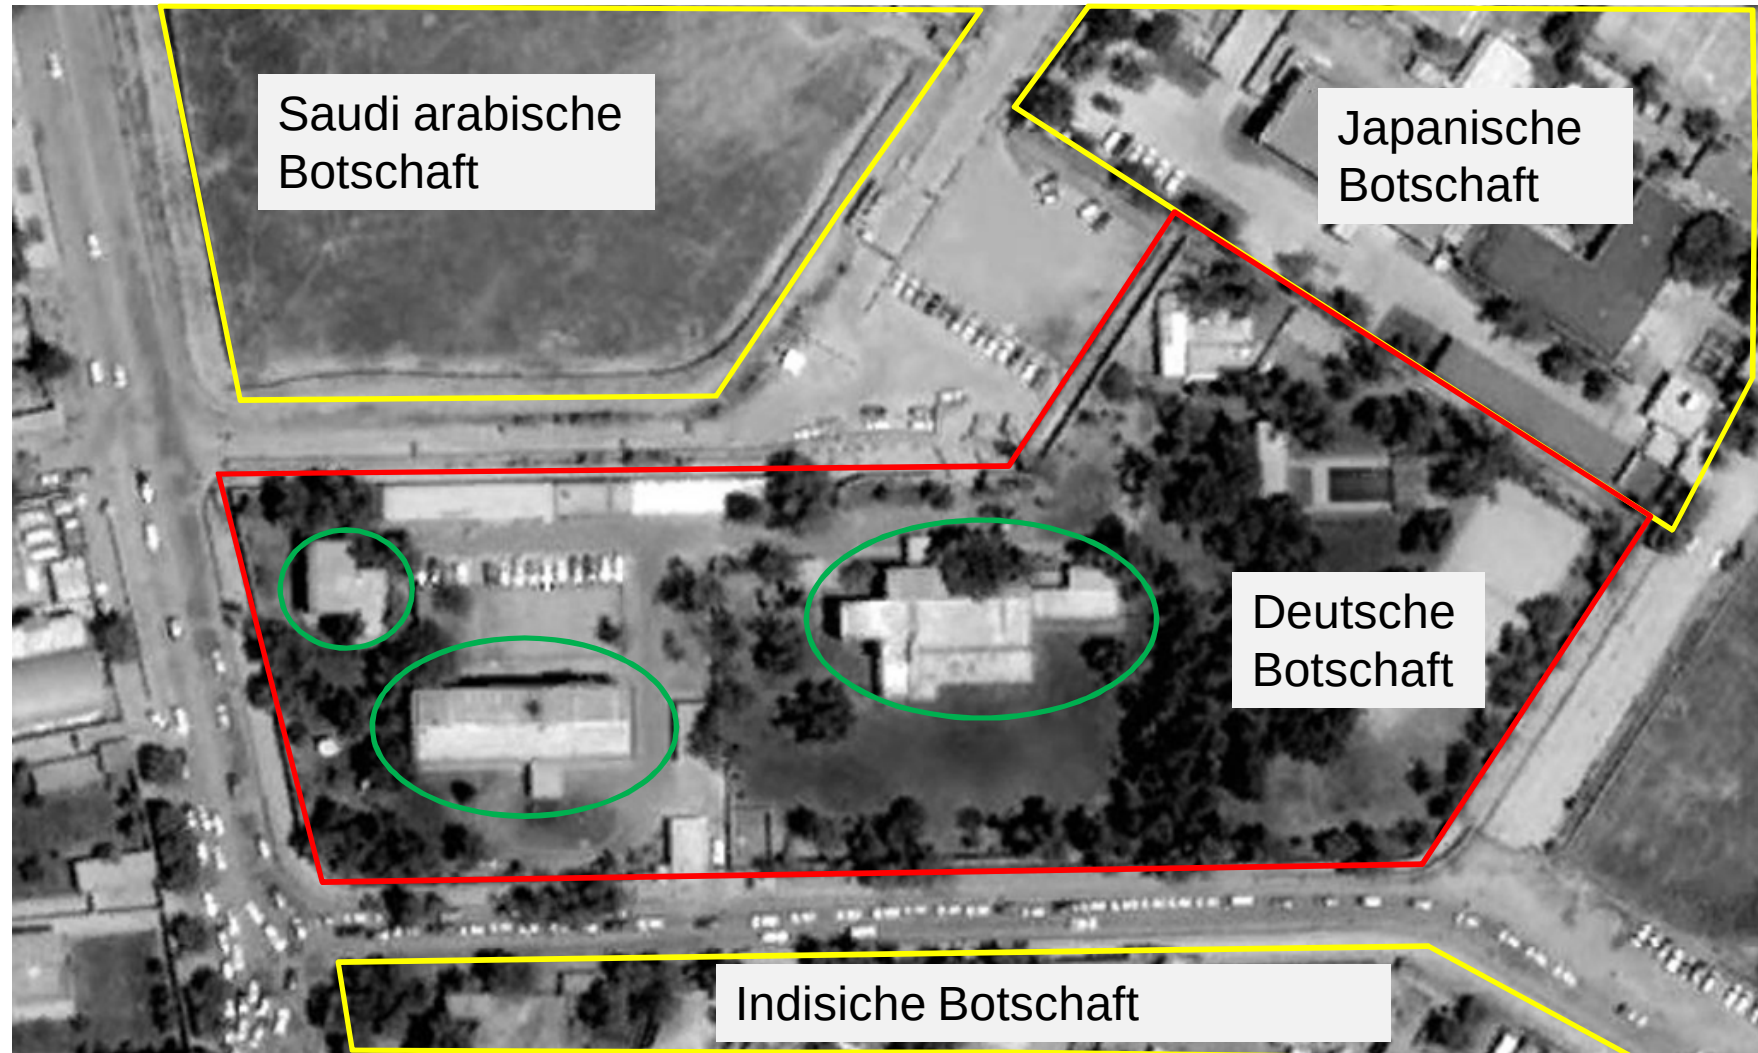


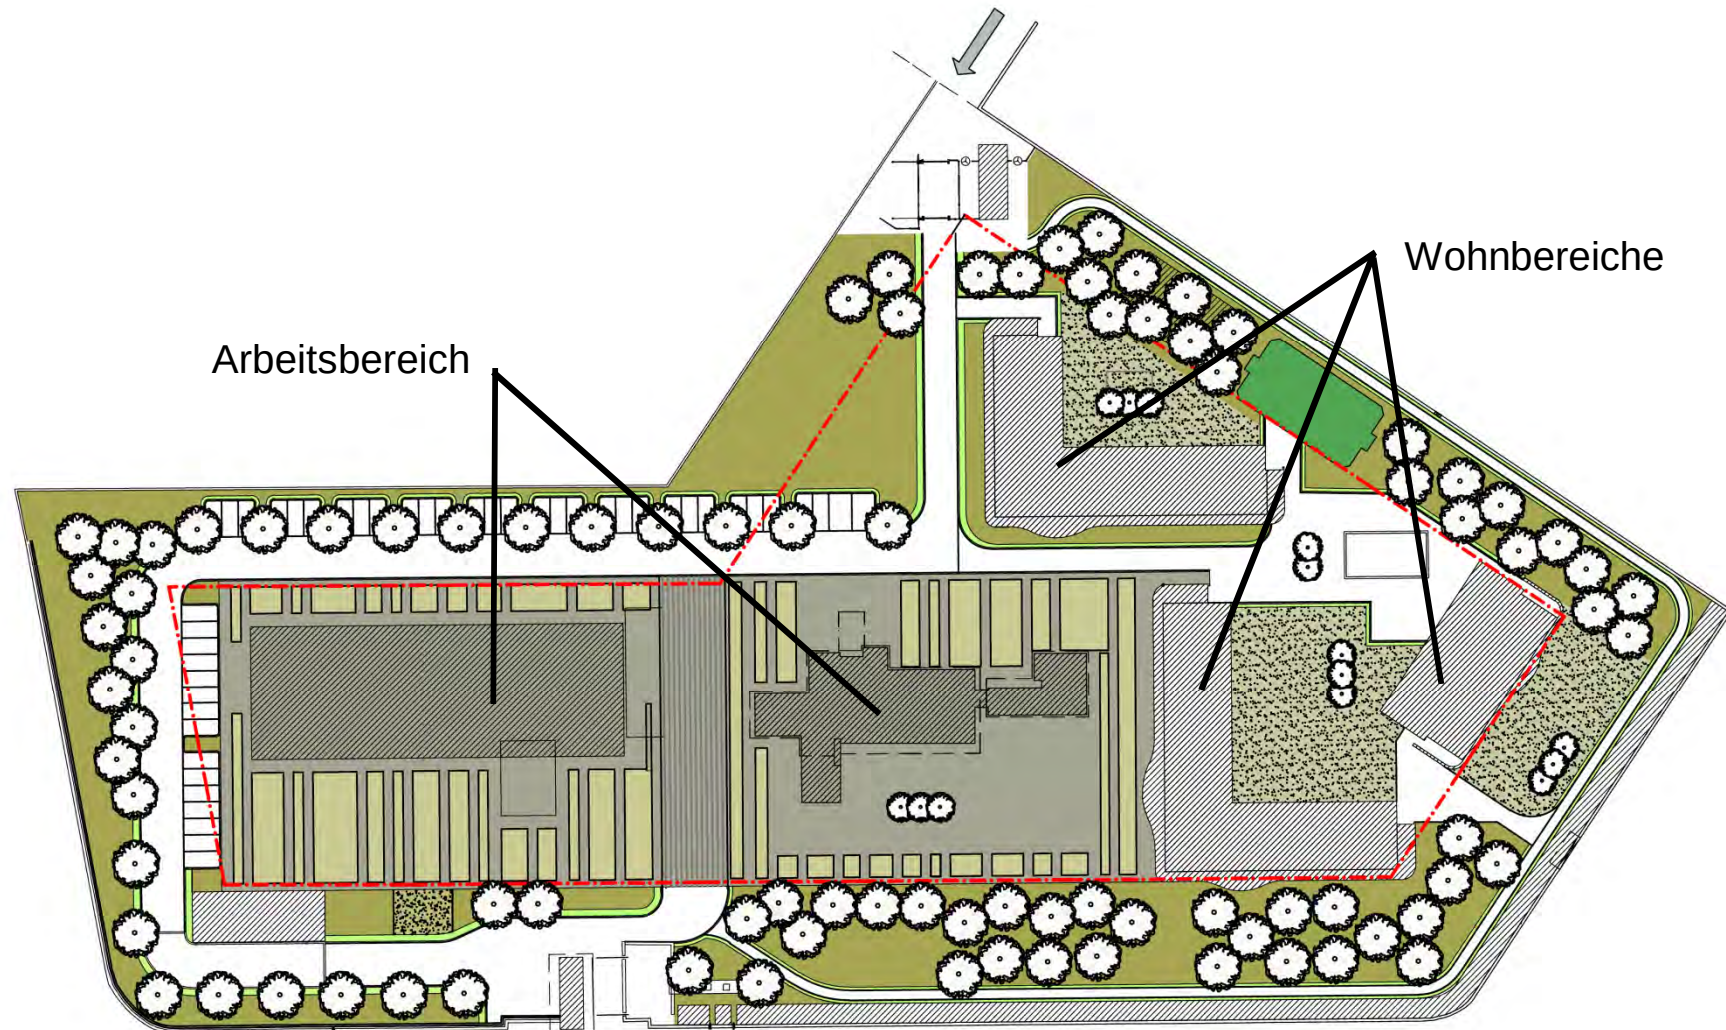


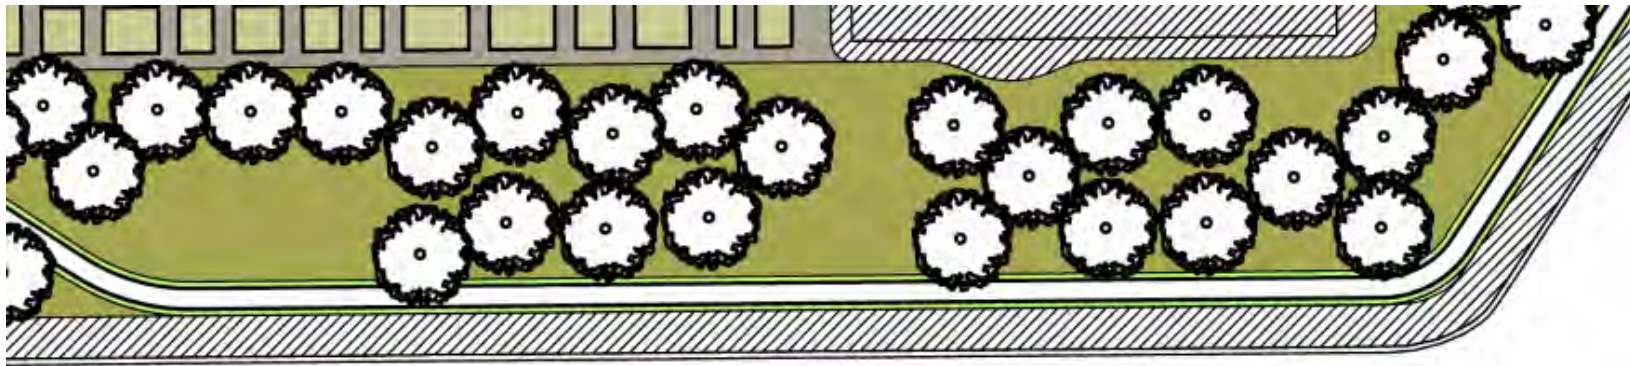




repräsentativer Bereich „Botschaftsteppich“


Botschaftsteppich aus Natursteinen
und Bepflanzungsbändern

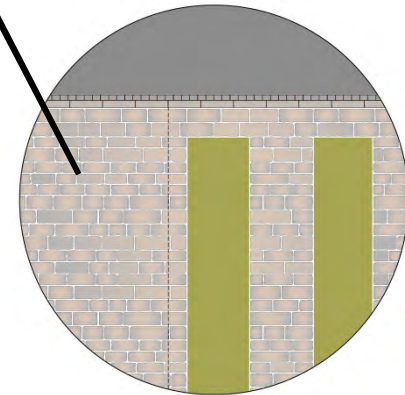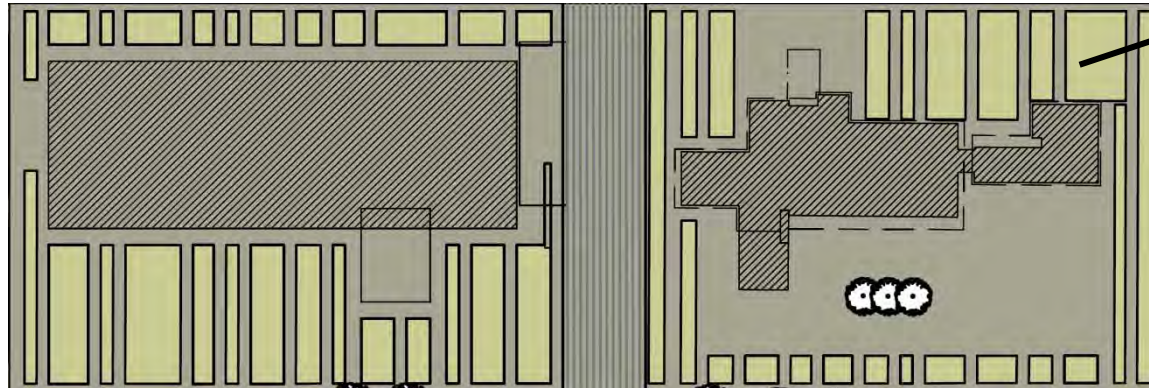

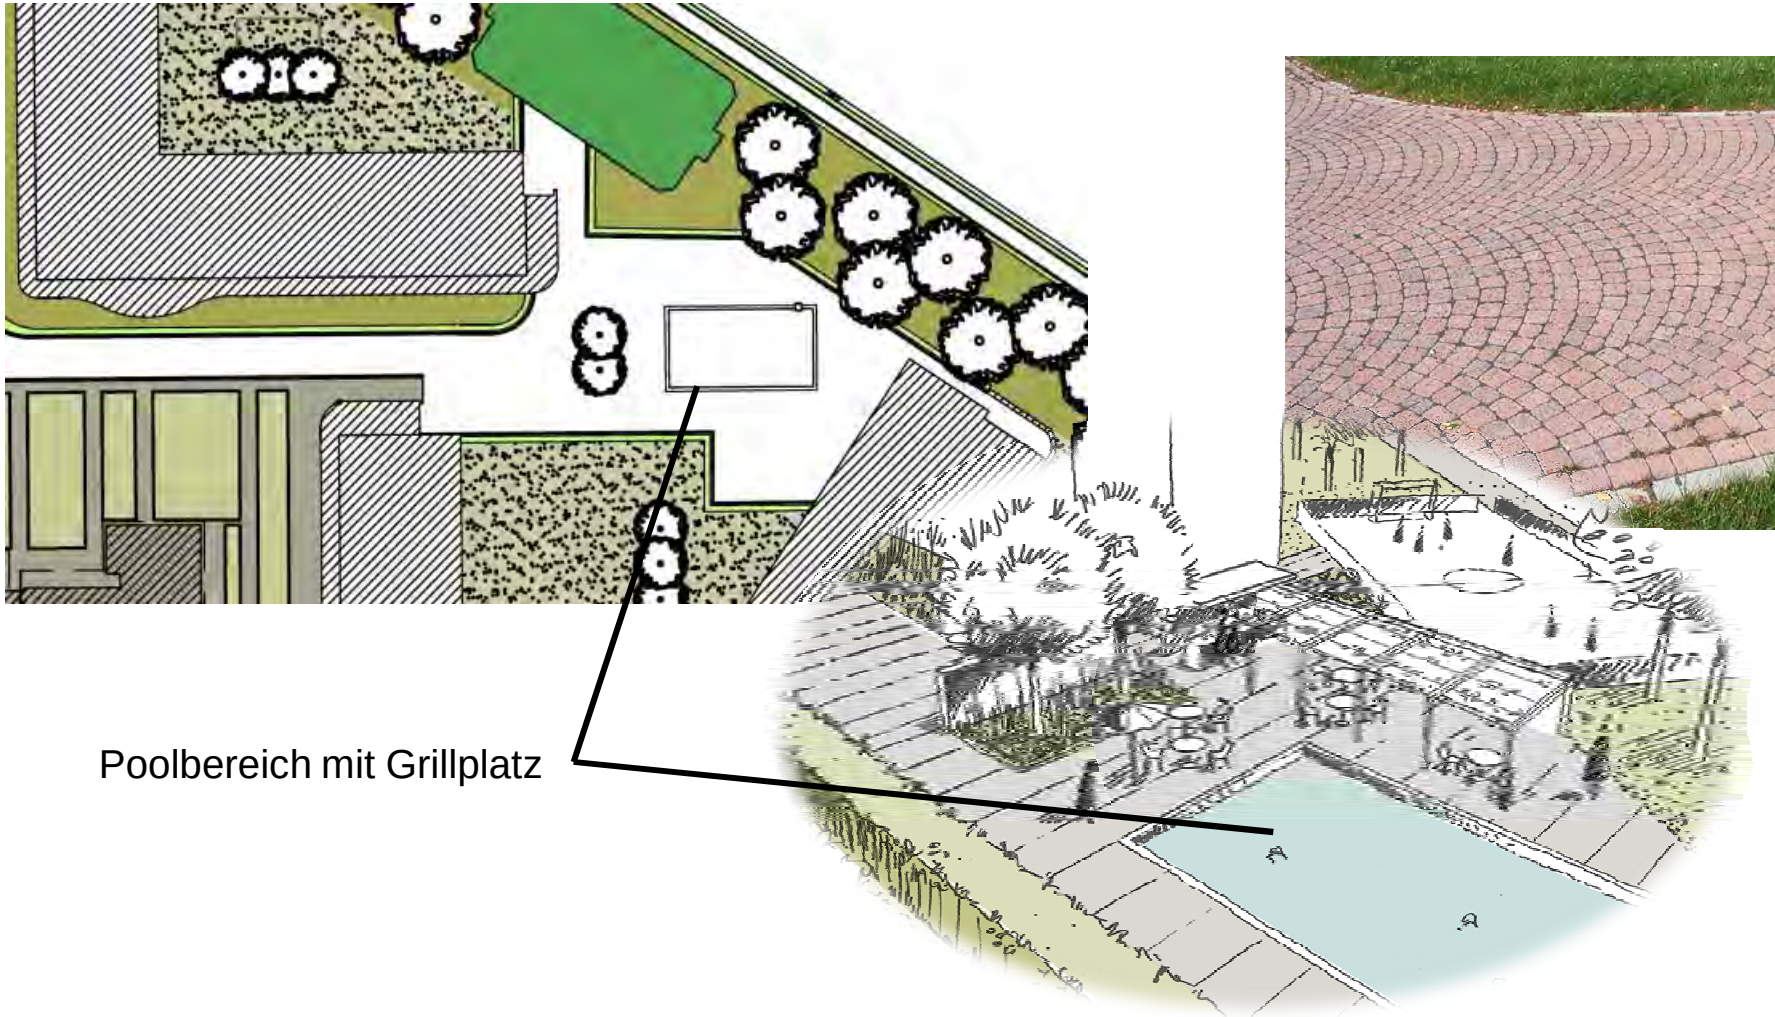



- Haupteerschließung 
- Stellplätze Mitarbeiter 
- Stellplätze Besucher 
- Nebenerschließung 

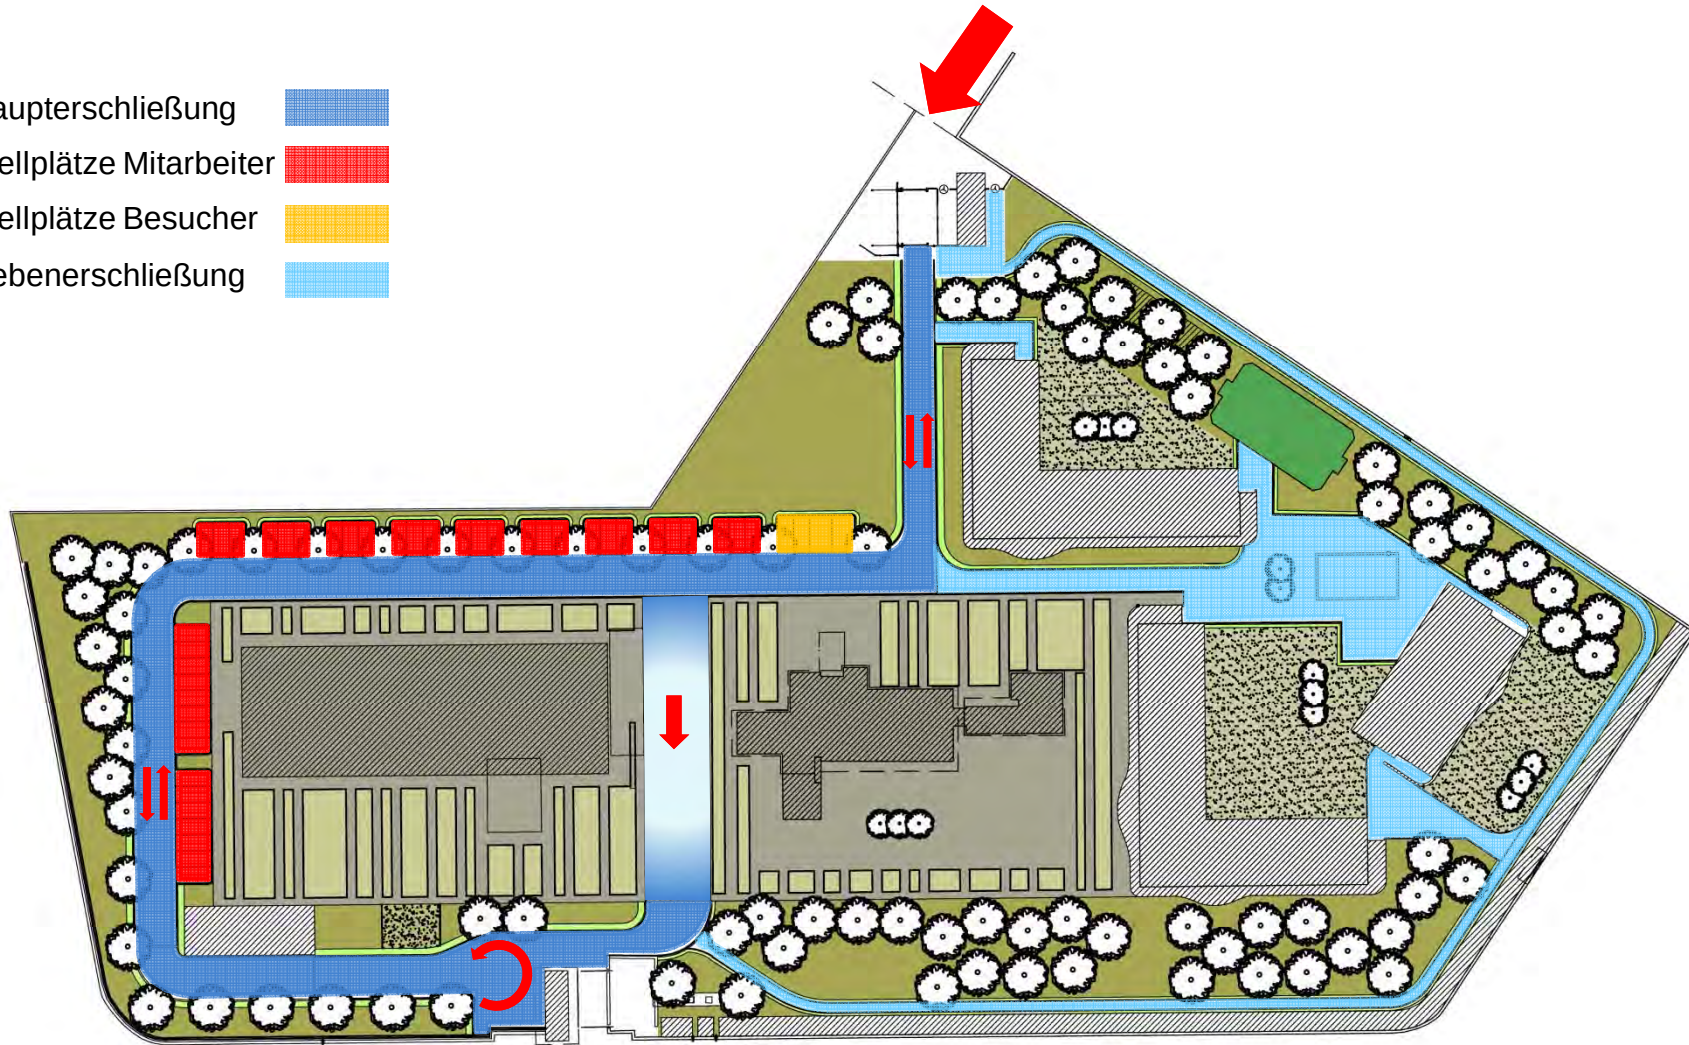





Digitales Urgelände 10fach überhöht





Digitales Urgelände ohne Überhöhung

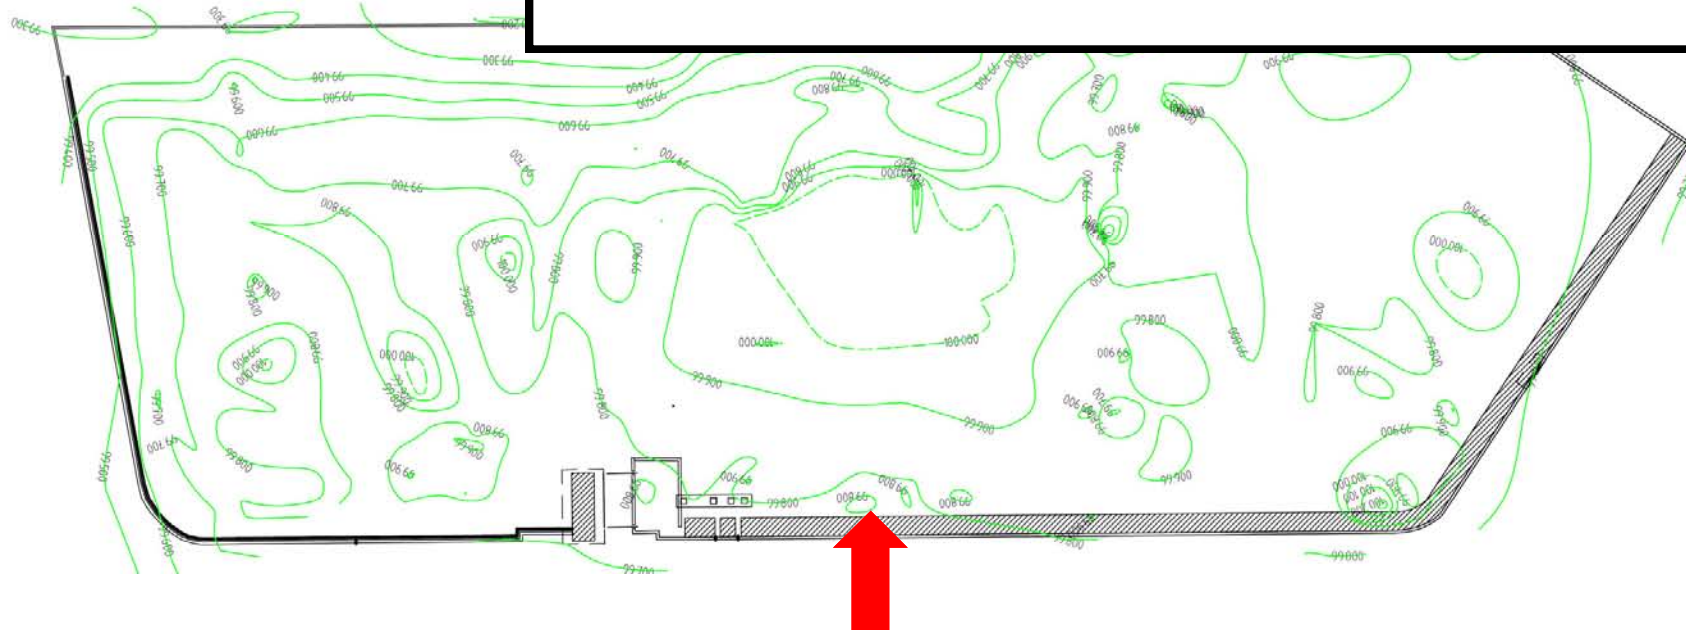

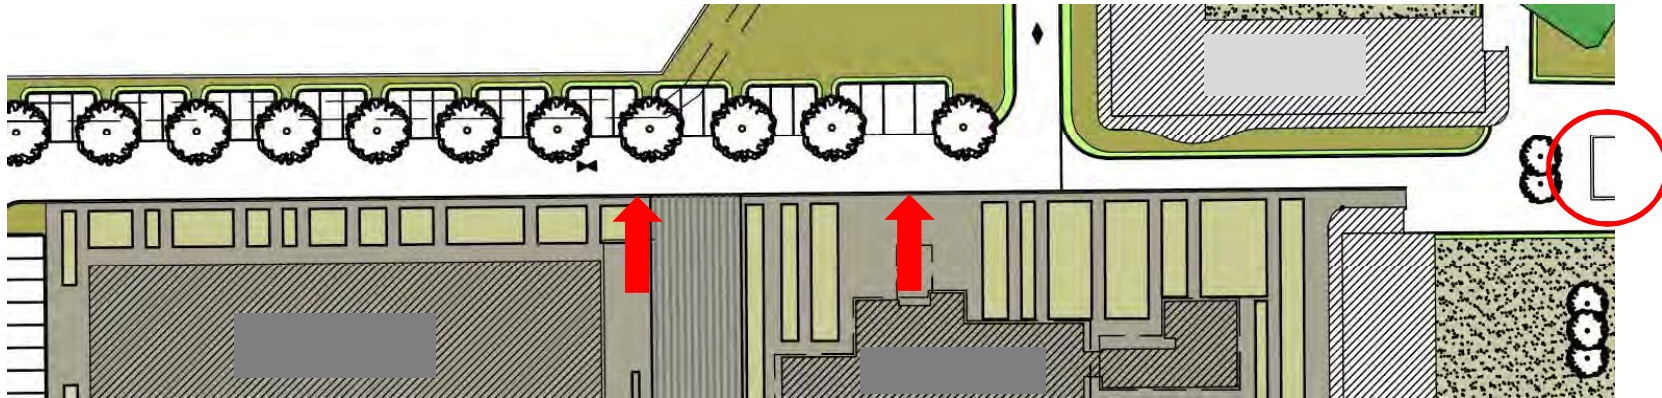



Entwicklung der Gradiente
Einhaltung der Mindestlängsneigung

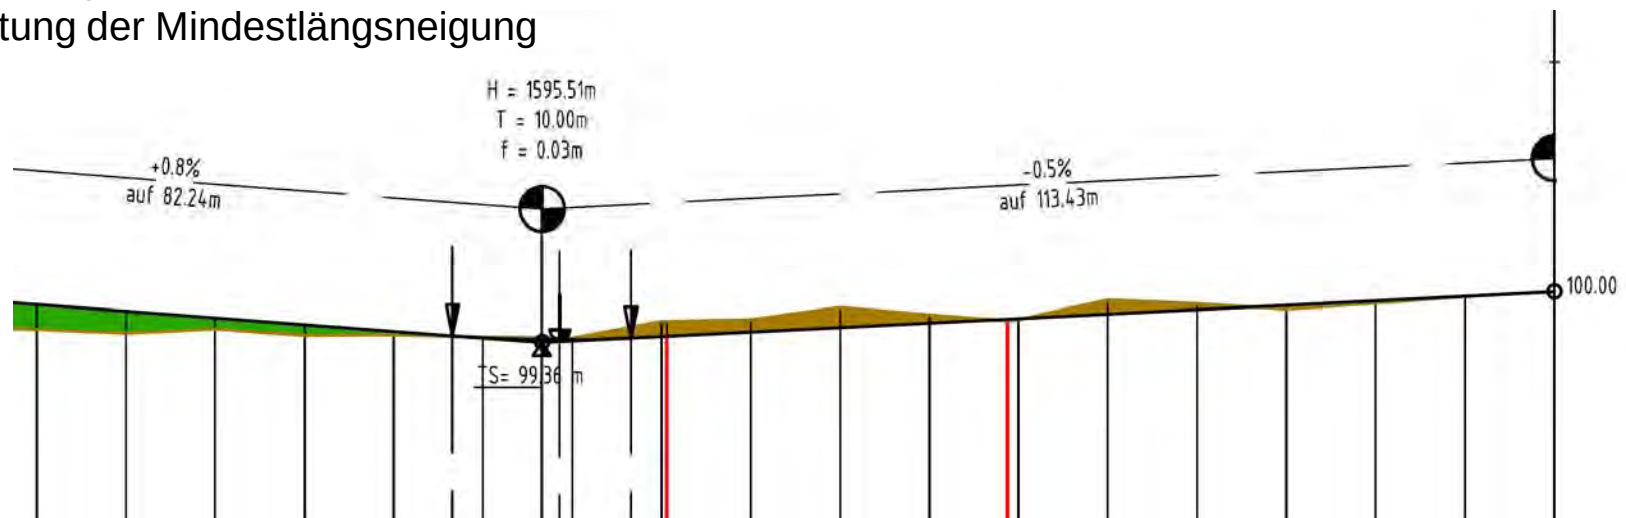

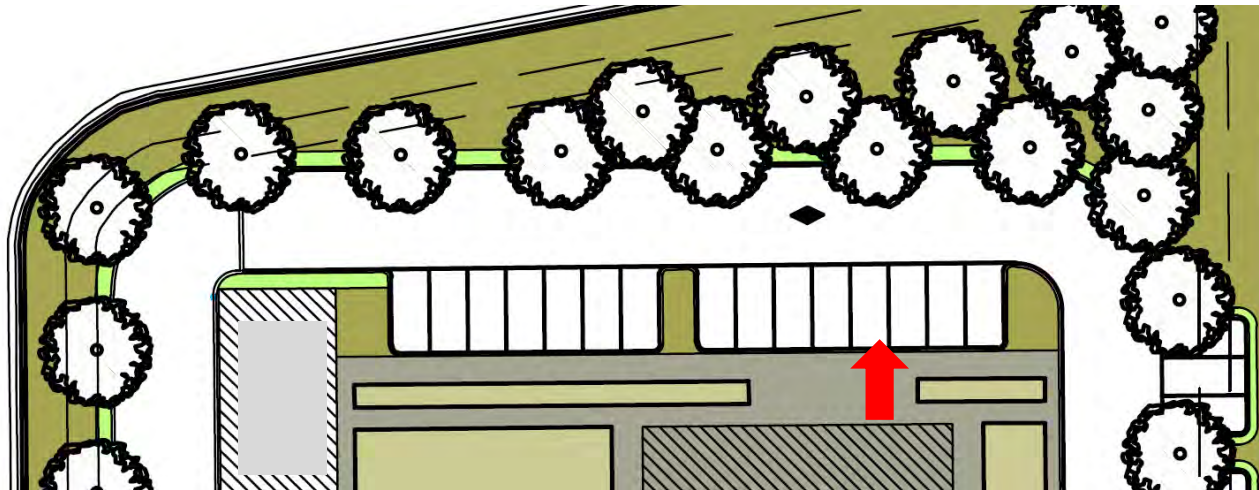


Entwicklung der Gradiente
Einhaltung der Mindestlängsneigung

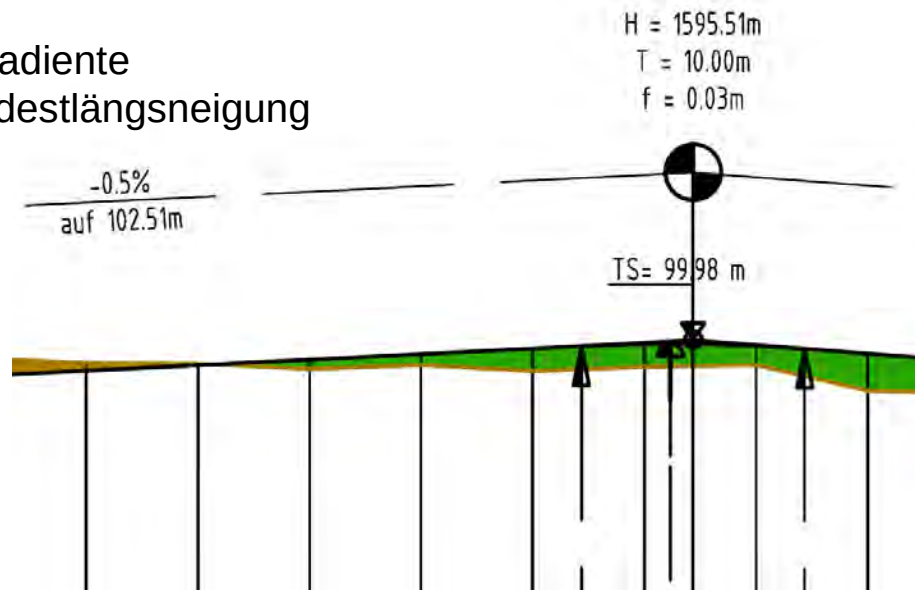

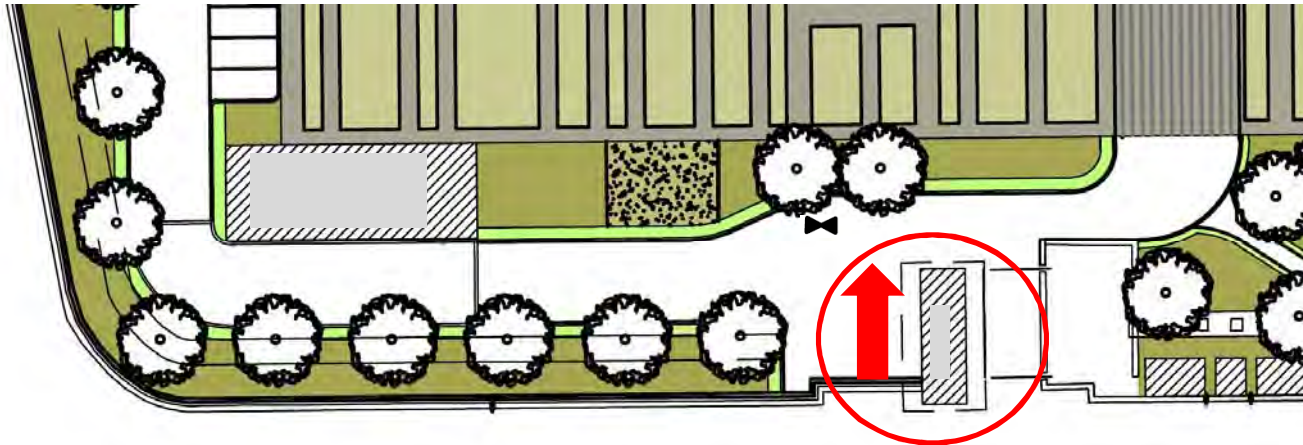


Entwicklung der Gradiente
Einhaltung der Mindestlängsneigung

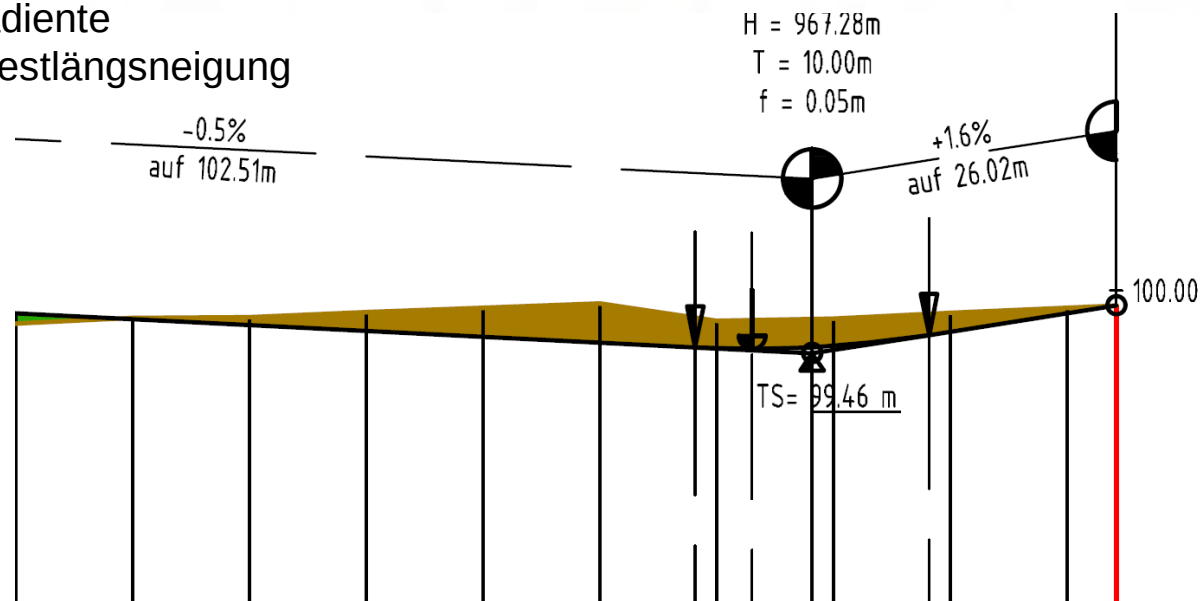




Rahmenbedingung für die Höhenplanung
des Botschaftsteppich

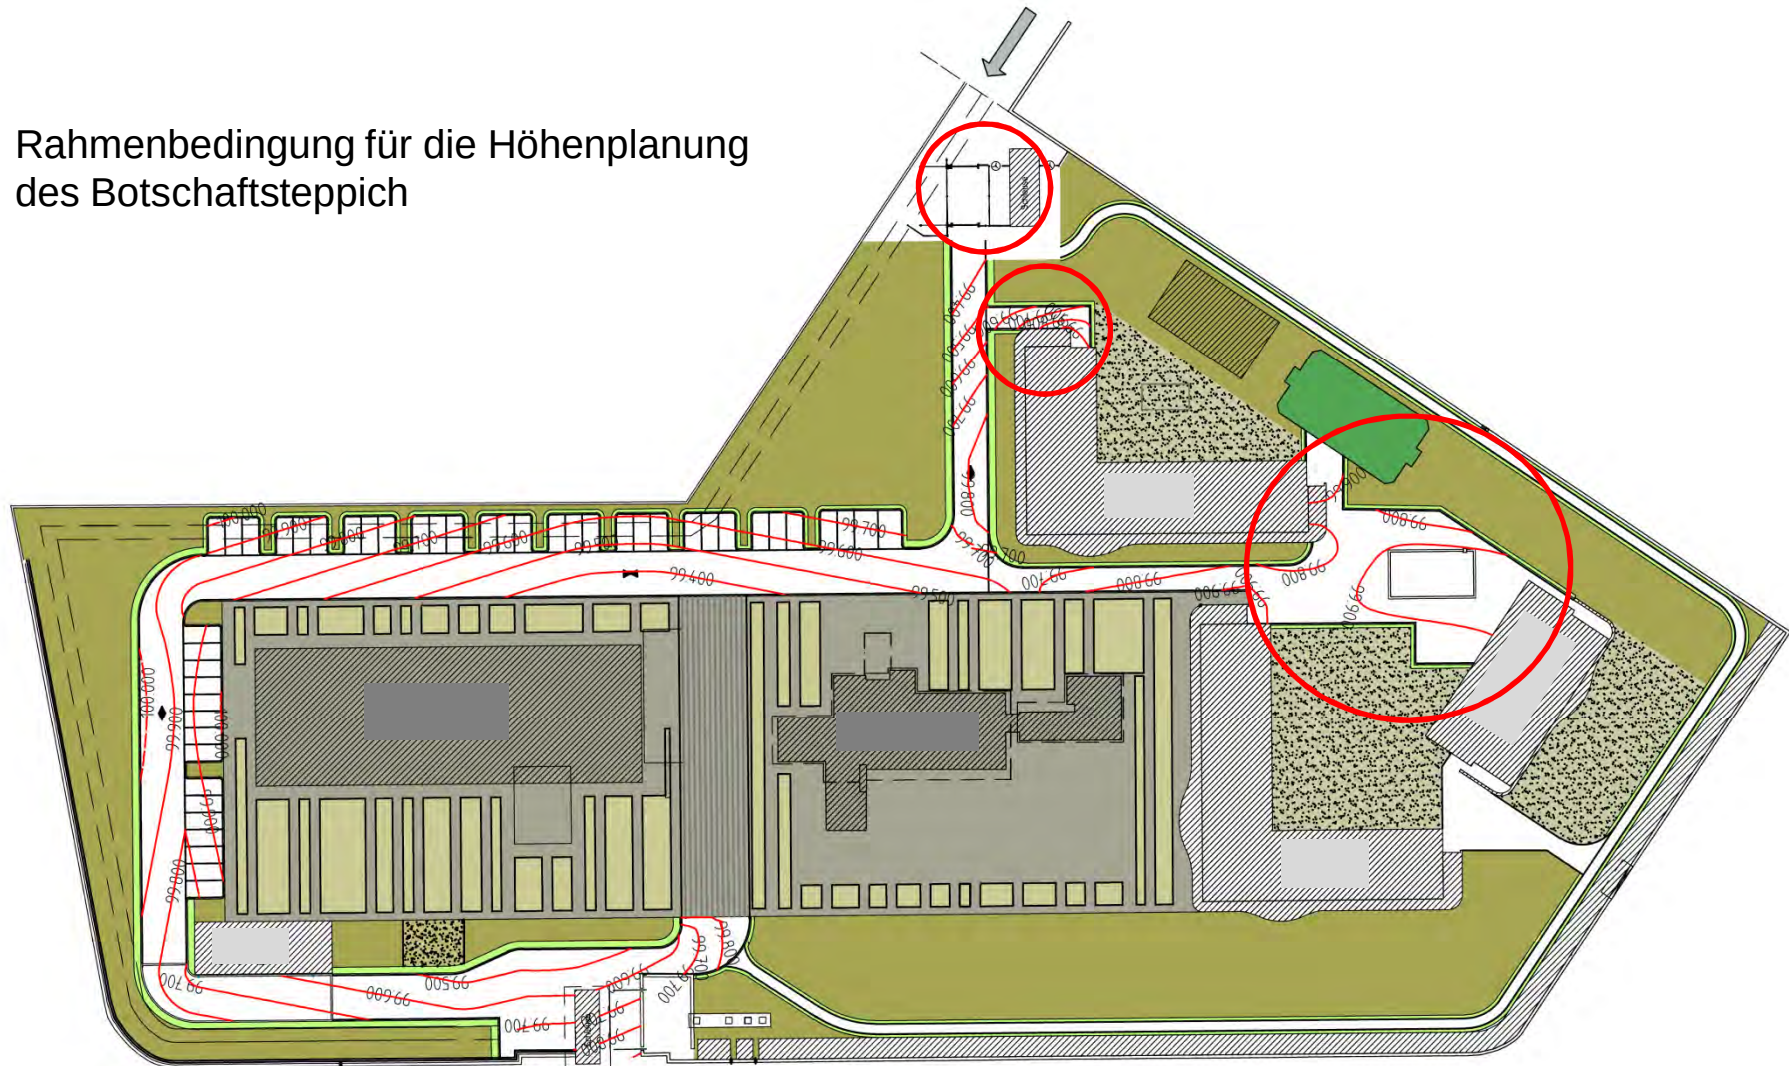




Resultierende Höhen durch
Höhenplanung der HAUPTerschließung

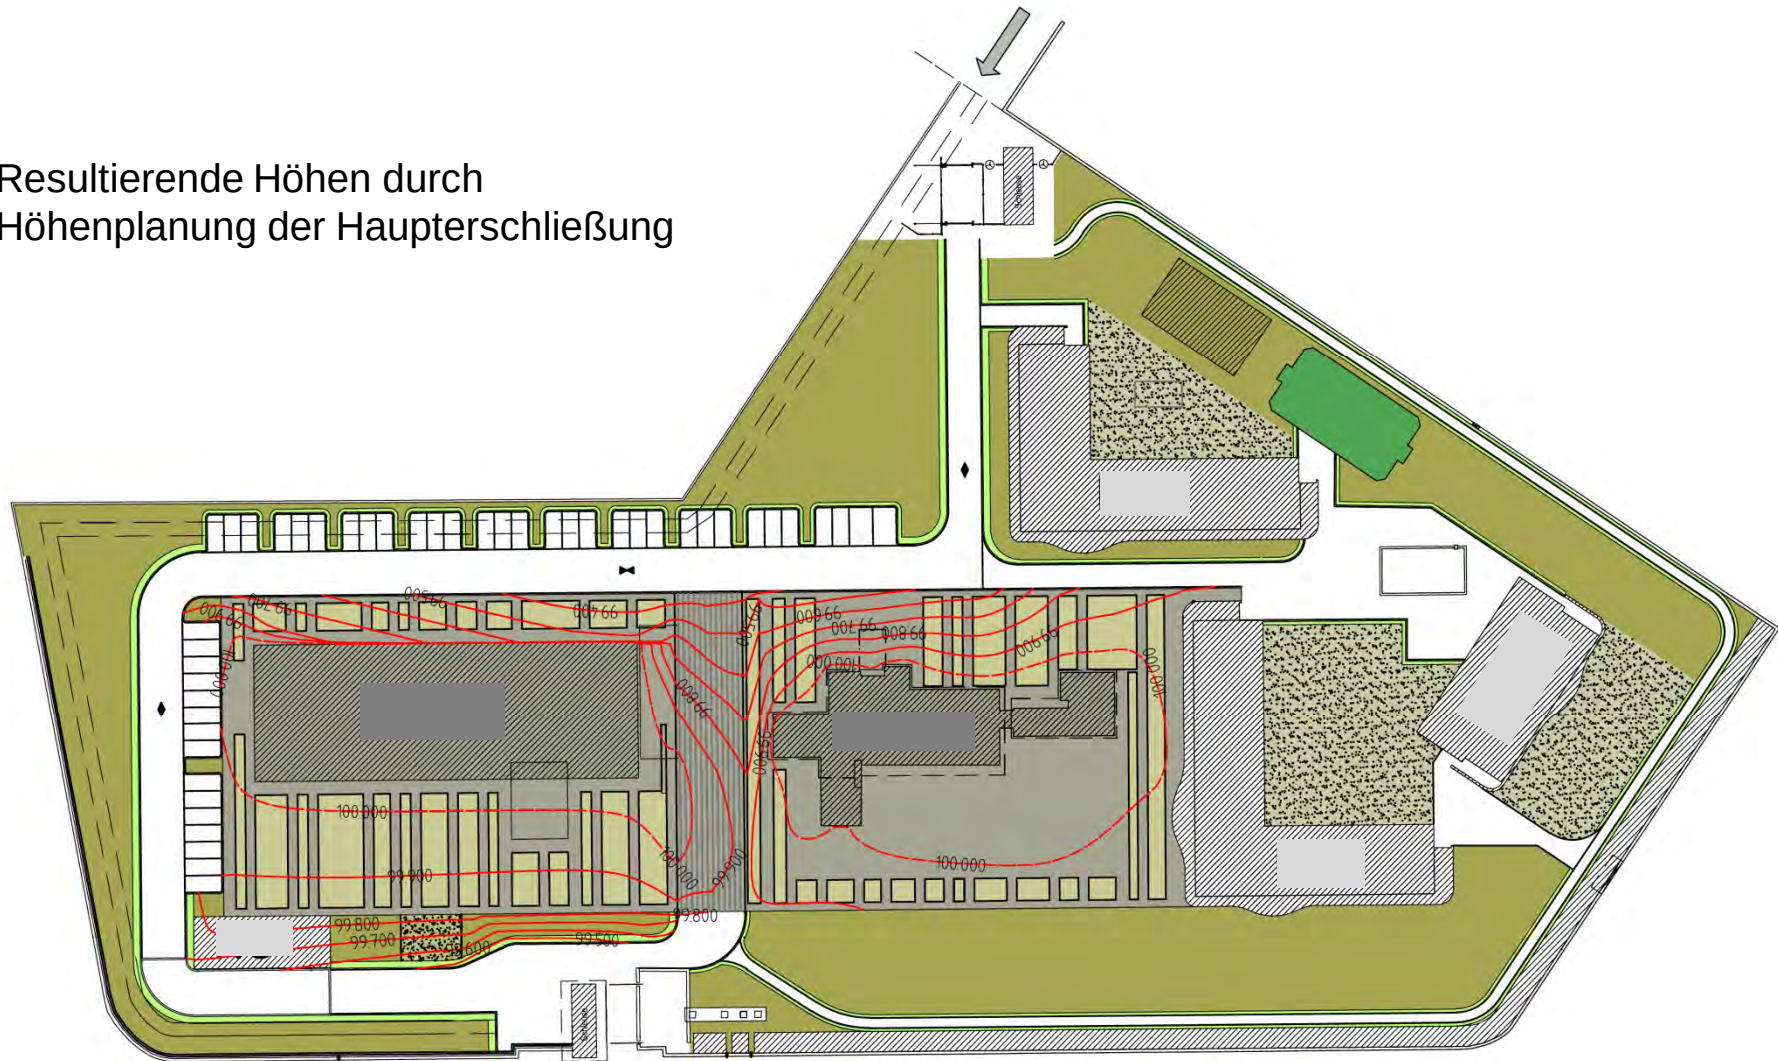




Digitales Geländemodell


Gesamthöhenplanung 10fach
überhöht dargestellt

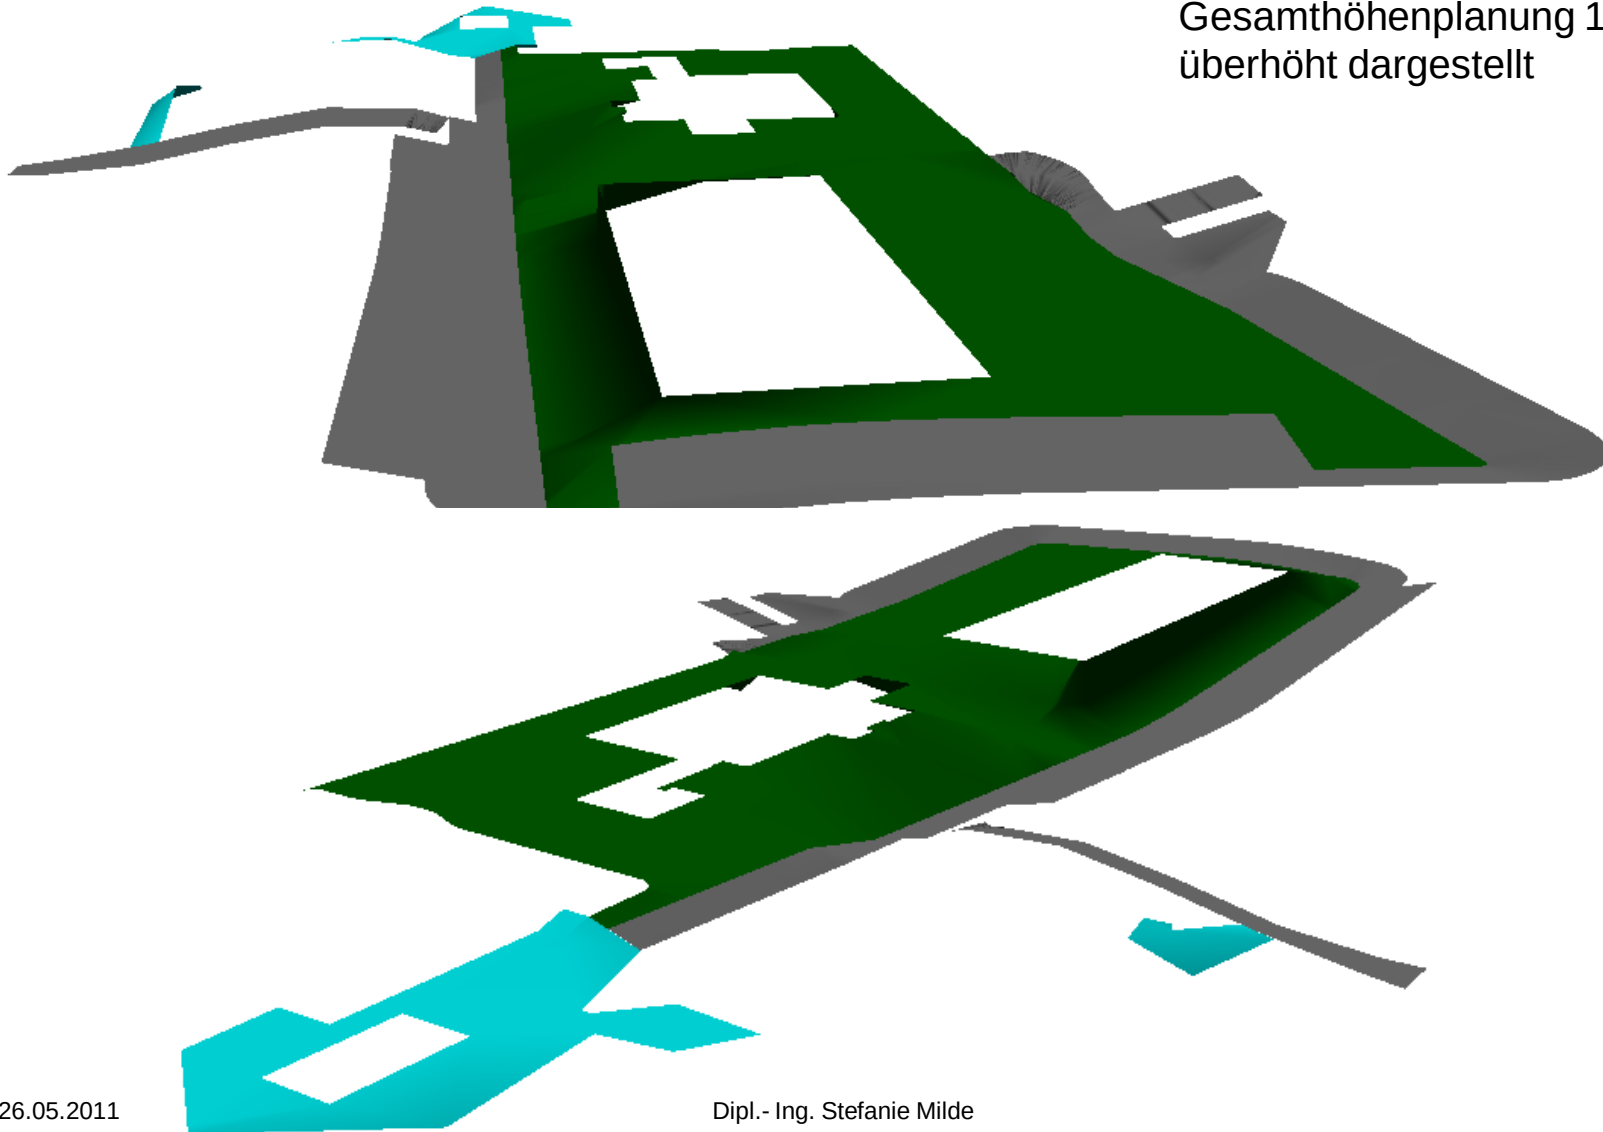

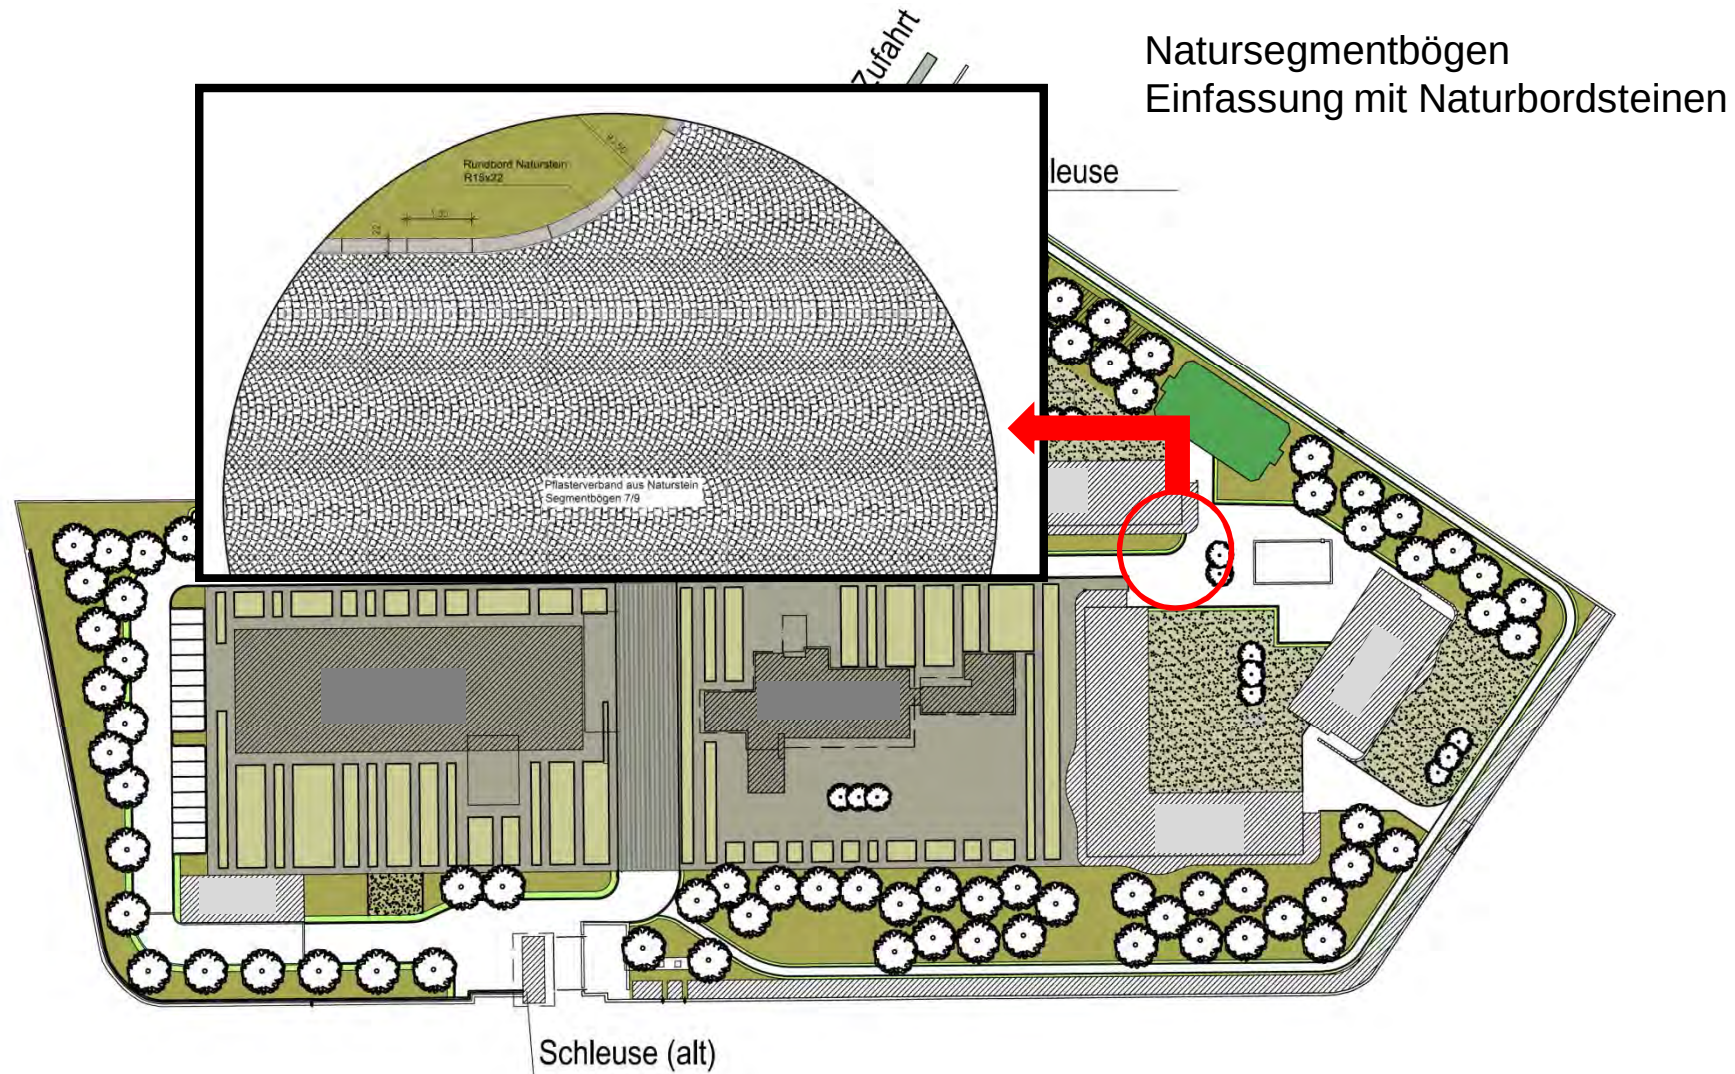




Stellplatz und Haupteinfahrt in Asphalt
Einfassung mit Naturbordsteinen

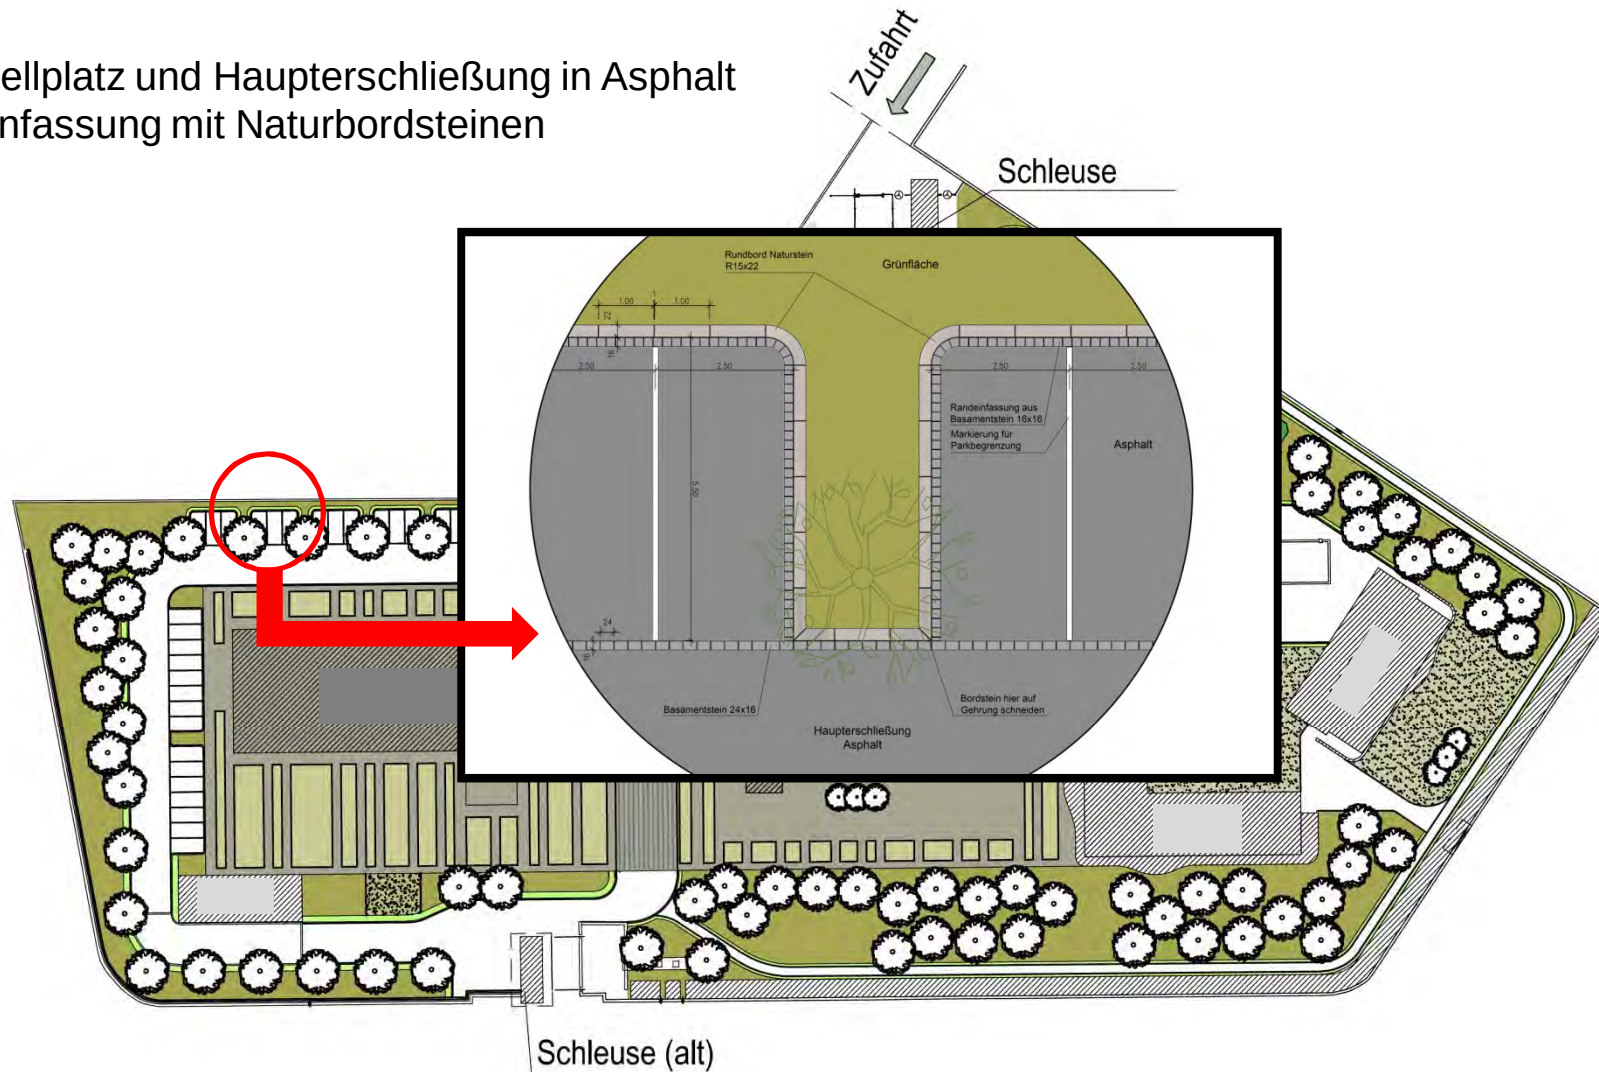



Botschaftsteppich aus Naturbordstein
Überfahrbahner Mittelbereich durch
Top-Stone-Verfahren

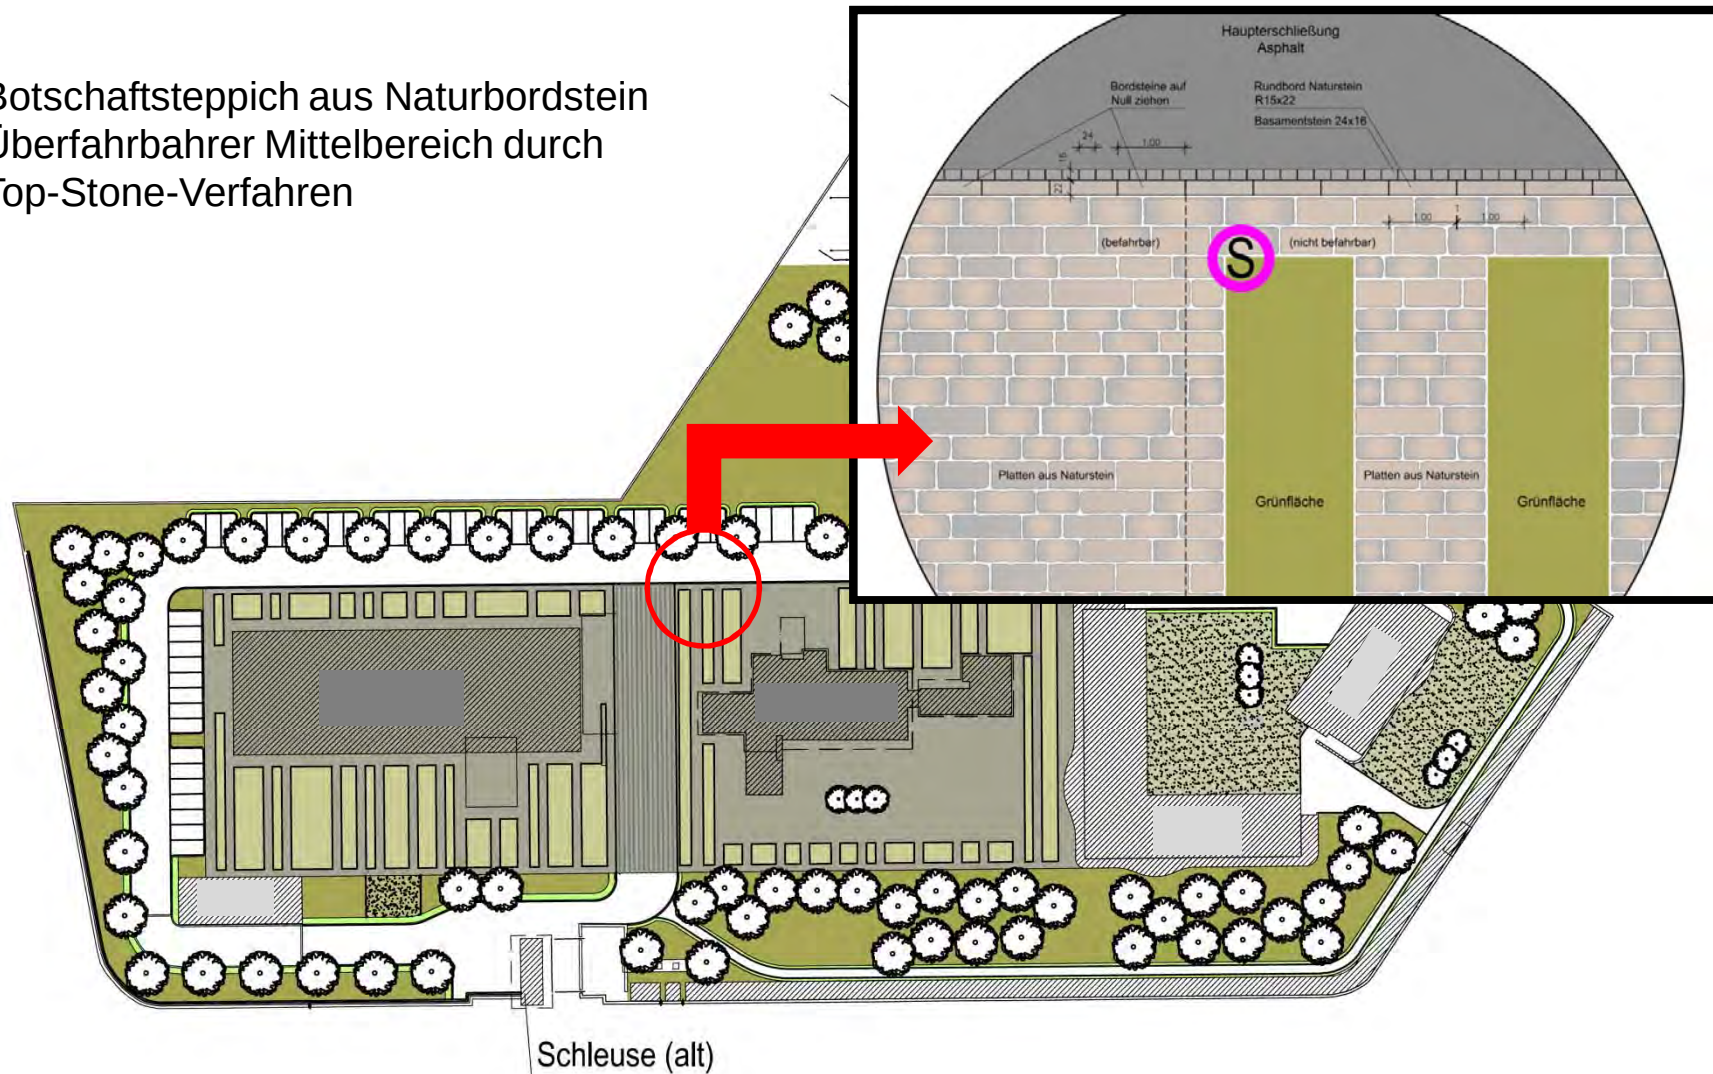



**Ingenieurbüro
H. Berg & Partner GmbH**

Vielen Dank für Ihre Aufmerksamkeit

Dipl.-Ing. Stefanie Milde

Ingenieurbüro H. Berg & Partner GmbH

Malmedyer Straße 30, 52066 Aachen,

Tel. 0241 – 946230